

	1	2	3	4	5	6	7	8	9	10	11	12	13	14	15	16	17	18	19	20	21	22	23	24	25	
A	CUADRO DE CONTROL CALDERA																									A
B																										B
C																										C
D																										D
E																										E
F																										F
	1	2	3	4	5	6	7	8	9	10	11	12	13	14	15	16	17	18	19	20	21	22	23	24	25	



	1	2	3	4	5	6	7	8	9	10	11	12	13	14	15	16	17	18	19	20	21	22	23	24	25	
A																									A	
B																									B	
C																									C	
D																									D	
E																									E	
F																									F	
	1	2	3	4	5	6	7	8	9	10	11	12	13	14	15	16	17	18	19	20	21	22	23	24	25	


INDICE				
SL.NO.	DESCRIPCION	REV. NO.	REV DESCRIPC	FECHA
1	PORTADA	1	AS-BUILT	JUN 24
2	INDICE	1	AS-BUILT	JUN 24
3	DISTRIBUCIÓN ARMARIO	1	AS-BUILT	JUN 24
4	PROTECCINOES	1	AS-BUILT	JUN 24
5	ALIMENTACIÓN CC	1	AS-BUILT	JUN 24
6	ENTRADAS PLC	1	AS-BUILT	JUN 24
7	ENTRADAS MODULO EXPANSION	1	AS-BUILT	JUN 24
8	SALIDAS PLC	1	AS-BUILT	JUN 24
9	SALIDAS MODULO EXPANSION	1	AS-BUILT	JUN 24
10	SALIDAS VALVULAS	1	AS-BUILT	JUN 24


INDICE				
SL.NO.	DESCRIPCION	REV. NO.	REV DESCRIPC	FECHA
1	PORTADA	1	AS-BUILT	JUN 24
2	INDICE	1	AS-BUILT	JUN 24
3	DISTRIBUCIÓN ARMARIO	1	AS-BUILT	JUN 24
4	PROTECCINOES	1	AS-BUILT	JUN 24
5	ALIMENTACIÓN CC	1	AS-BUILT	JUN 24
6	ENTRADAS PLC	1	AS-BUILT	JUN 24
7	ENTRADAS MODULO EXPANSION	1	AS-BUILT	JUN 24
8	SALIDAS PLC	1	AS-BUILT	JUN 24
9	SALIDAS MODULO EXPANSION	1	AS-BUILT	JUN 24
10	SALIDAS VALVULAS	1	AS-BUILT	JUN 24


	1	2	3	4	5	6	7	8	9	10	11	12	13	14	15	16	17	18	19	20	21	22	23	24	25	
A																										A
B																										B
C																										C
D																										D
E																										E
F																										F
	1	2	3	4	5	6	7	8	9	10	11	12	13	14	15	16	17	18	19	20	21	22	23	24	25	

													</											
--	--	--	--	--	--	--	--	--	--	--	--	--	---	--	--	--	--	--	--	--	--	--	--	--

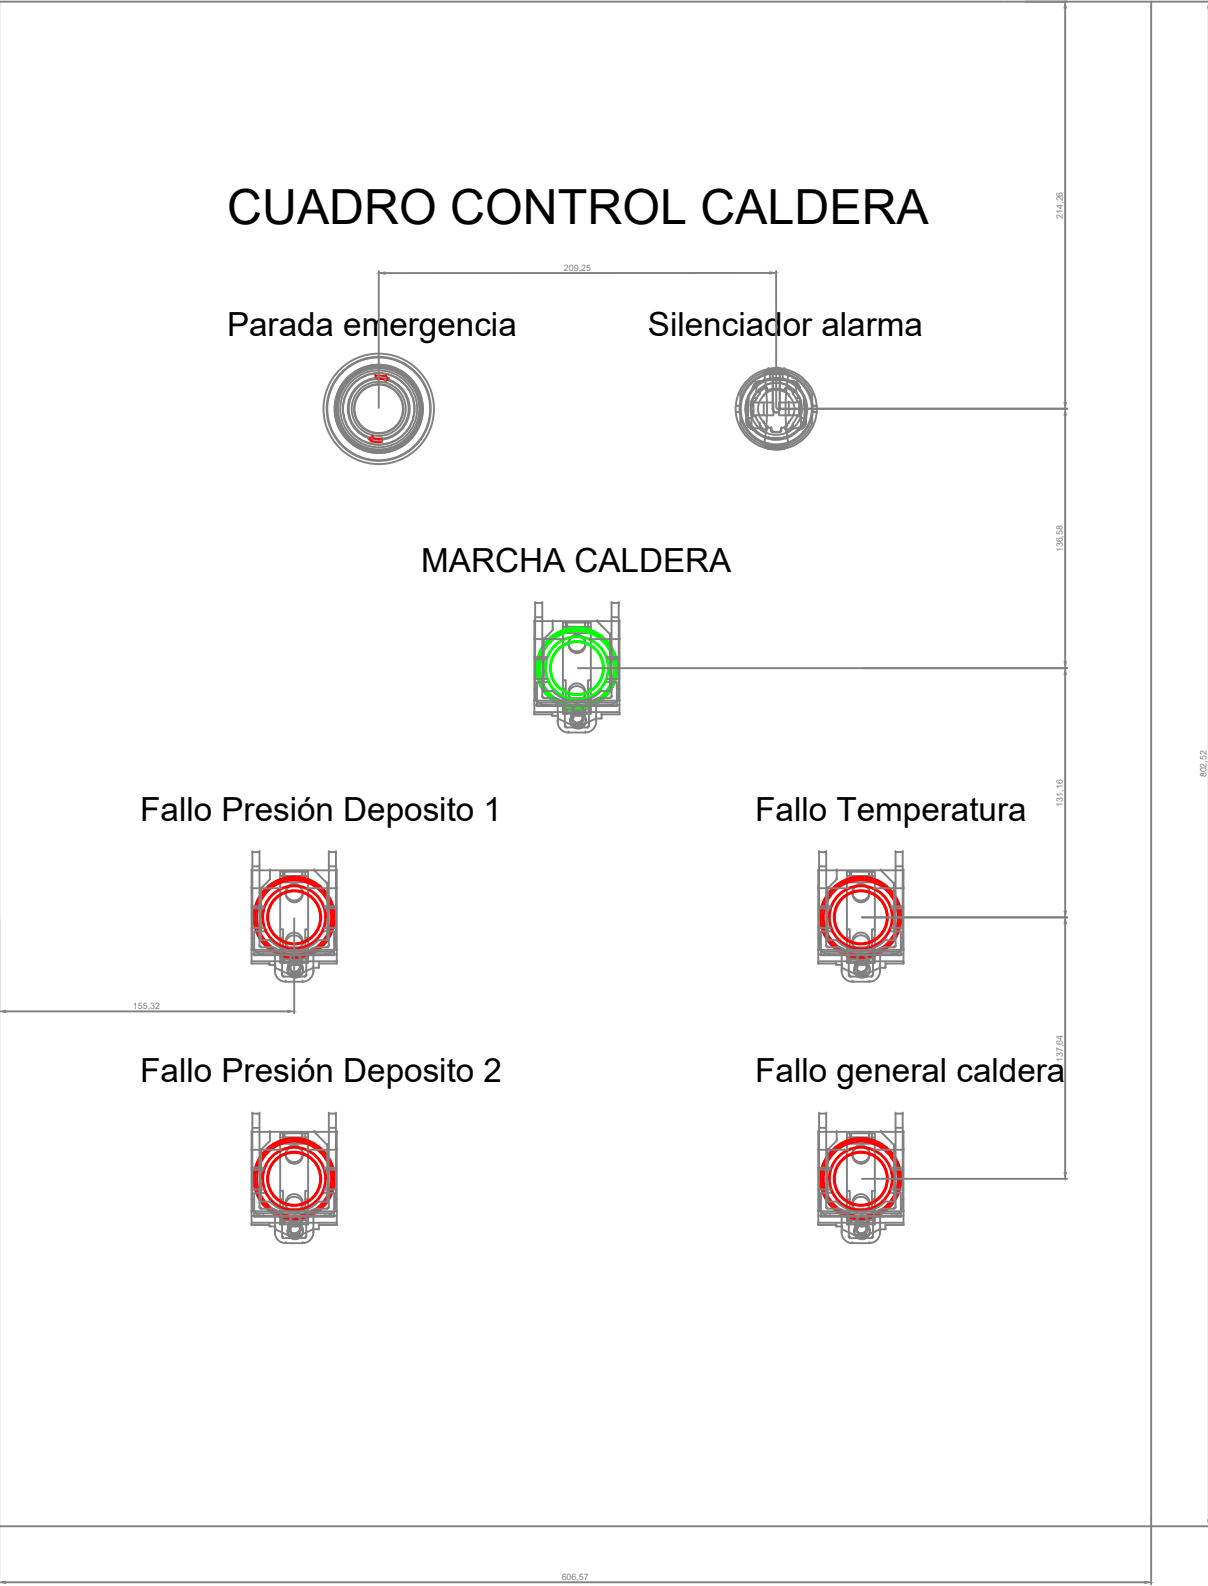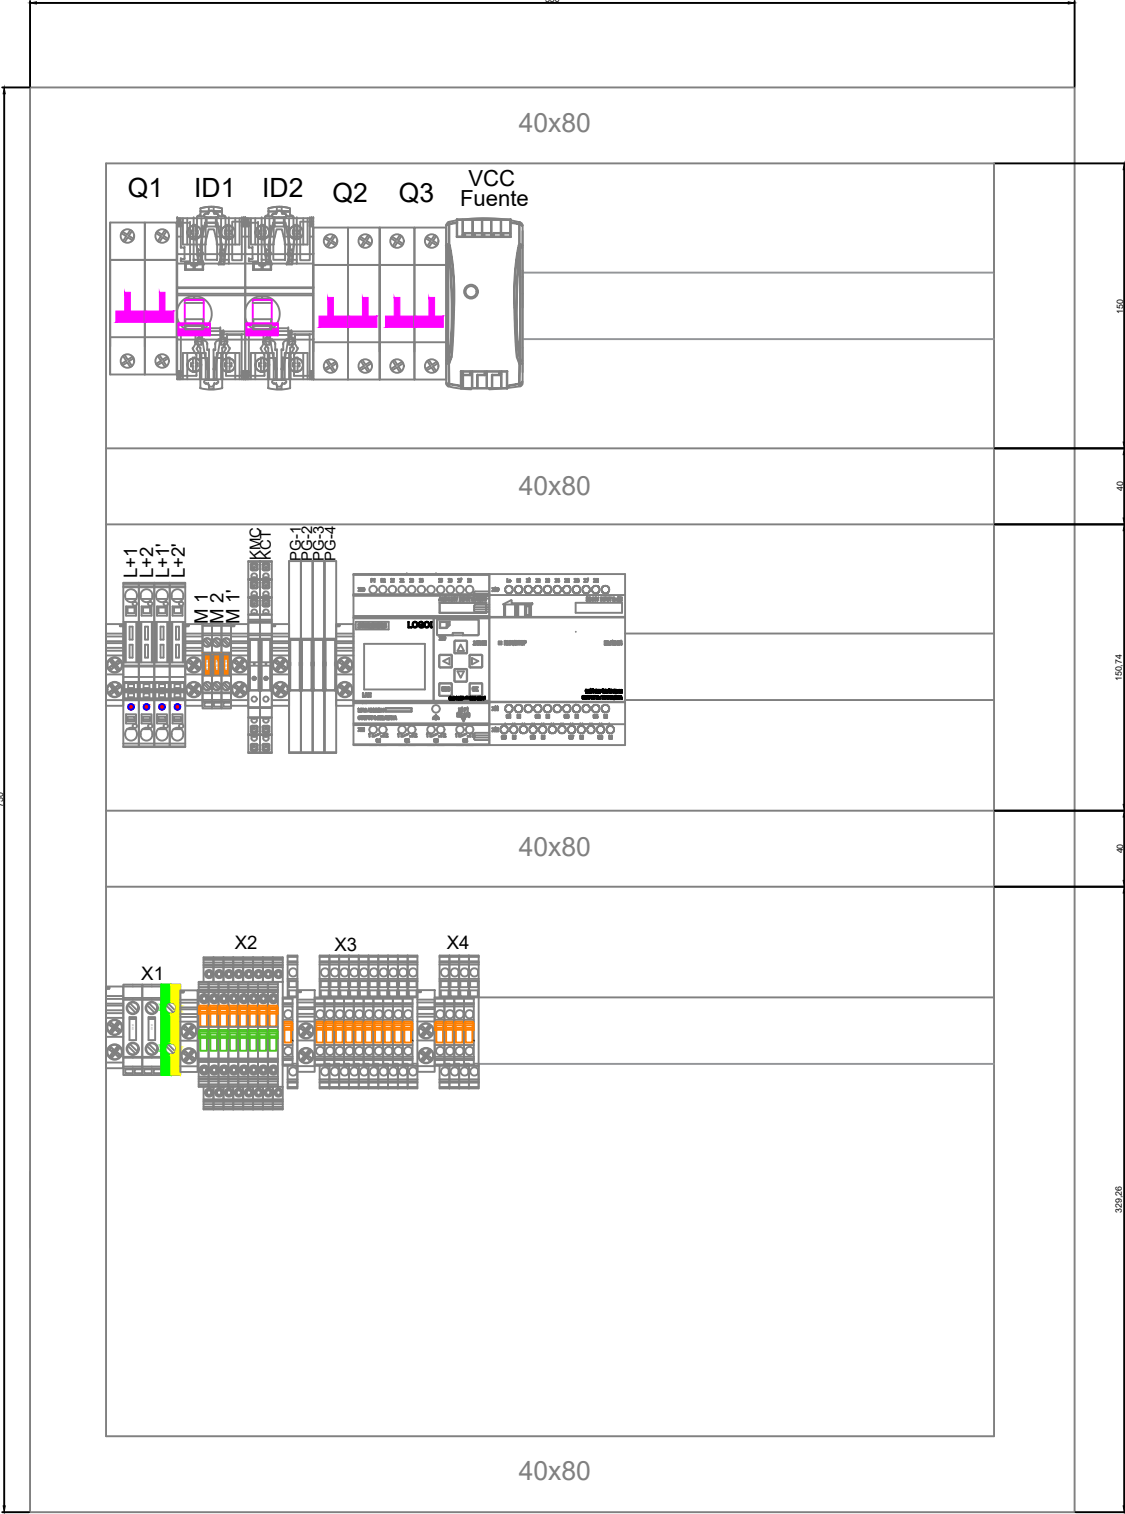

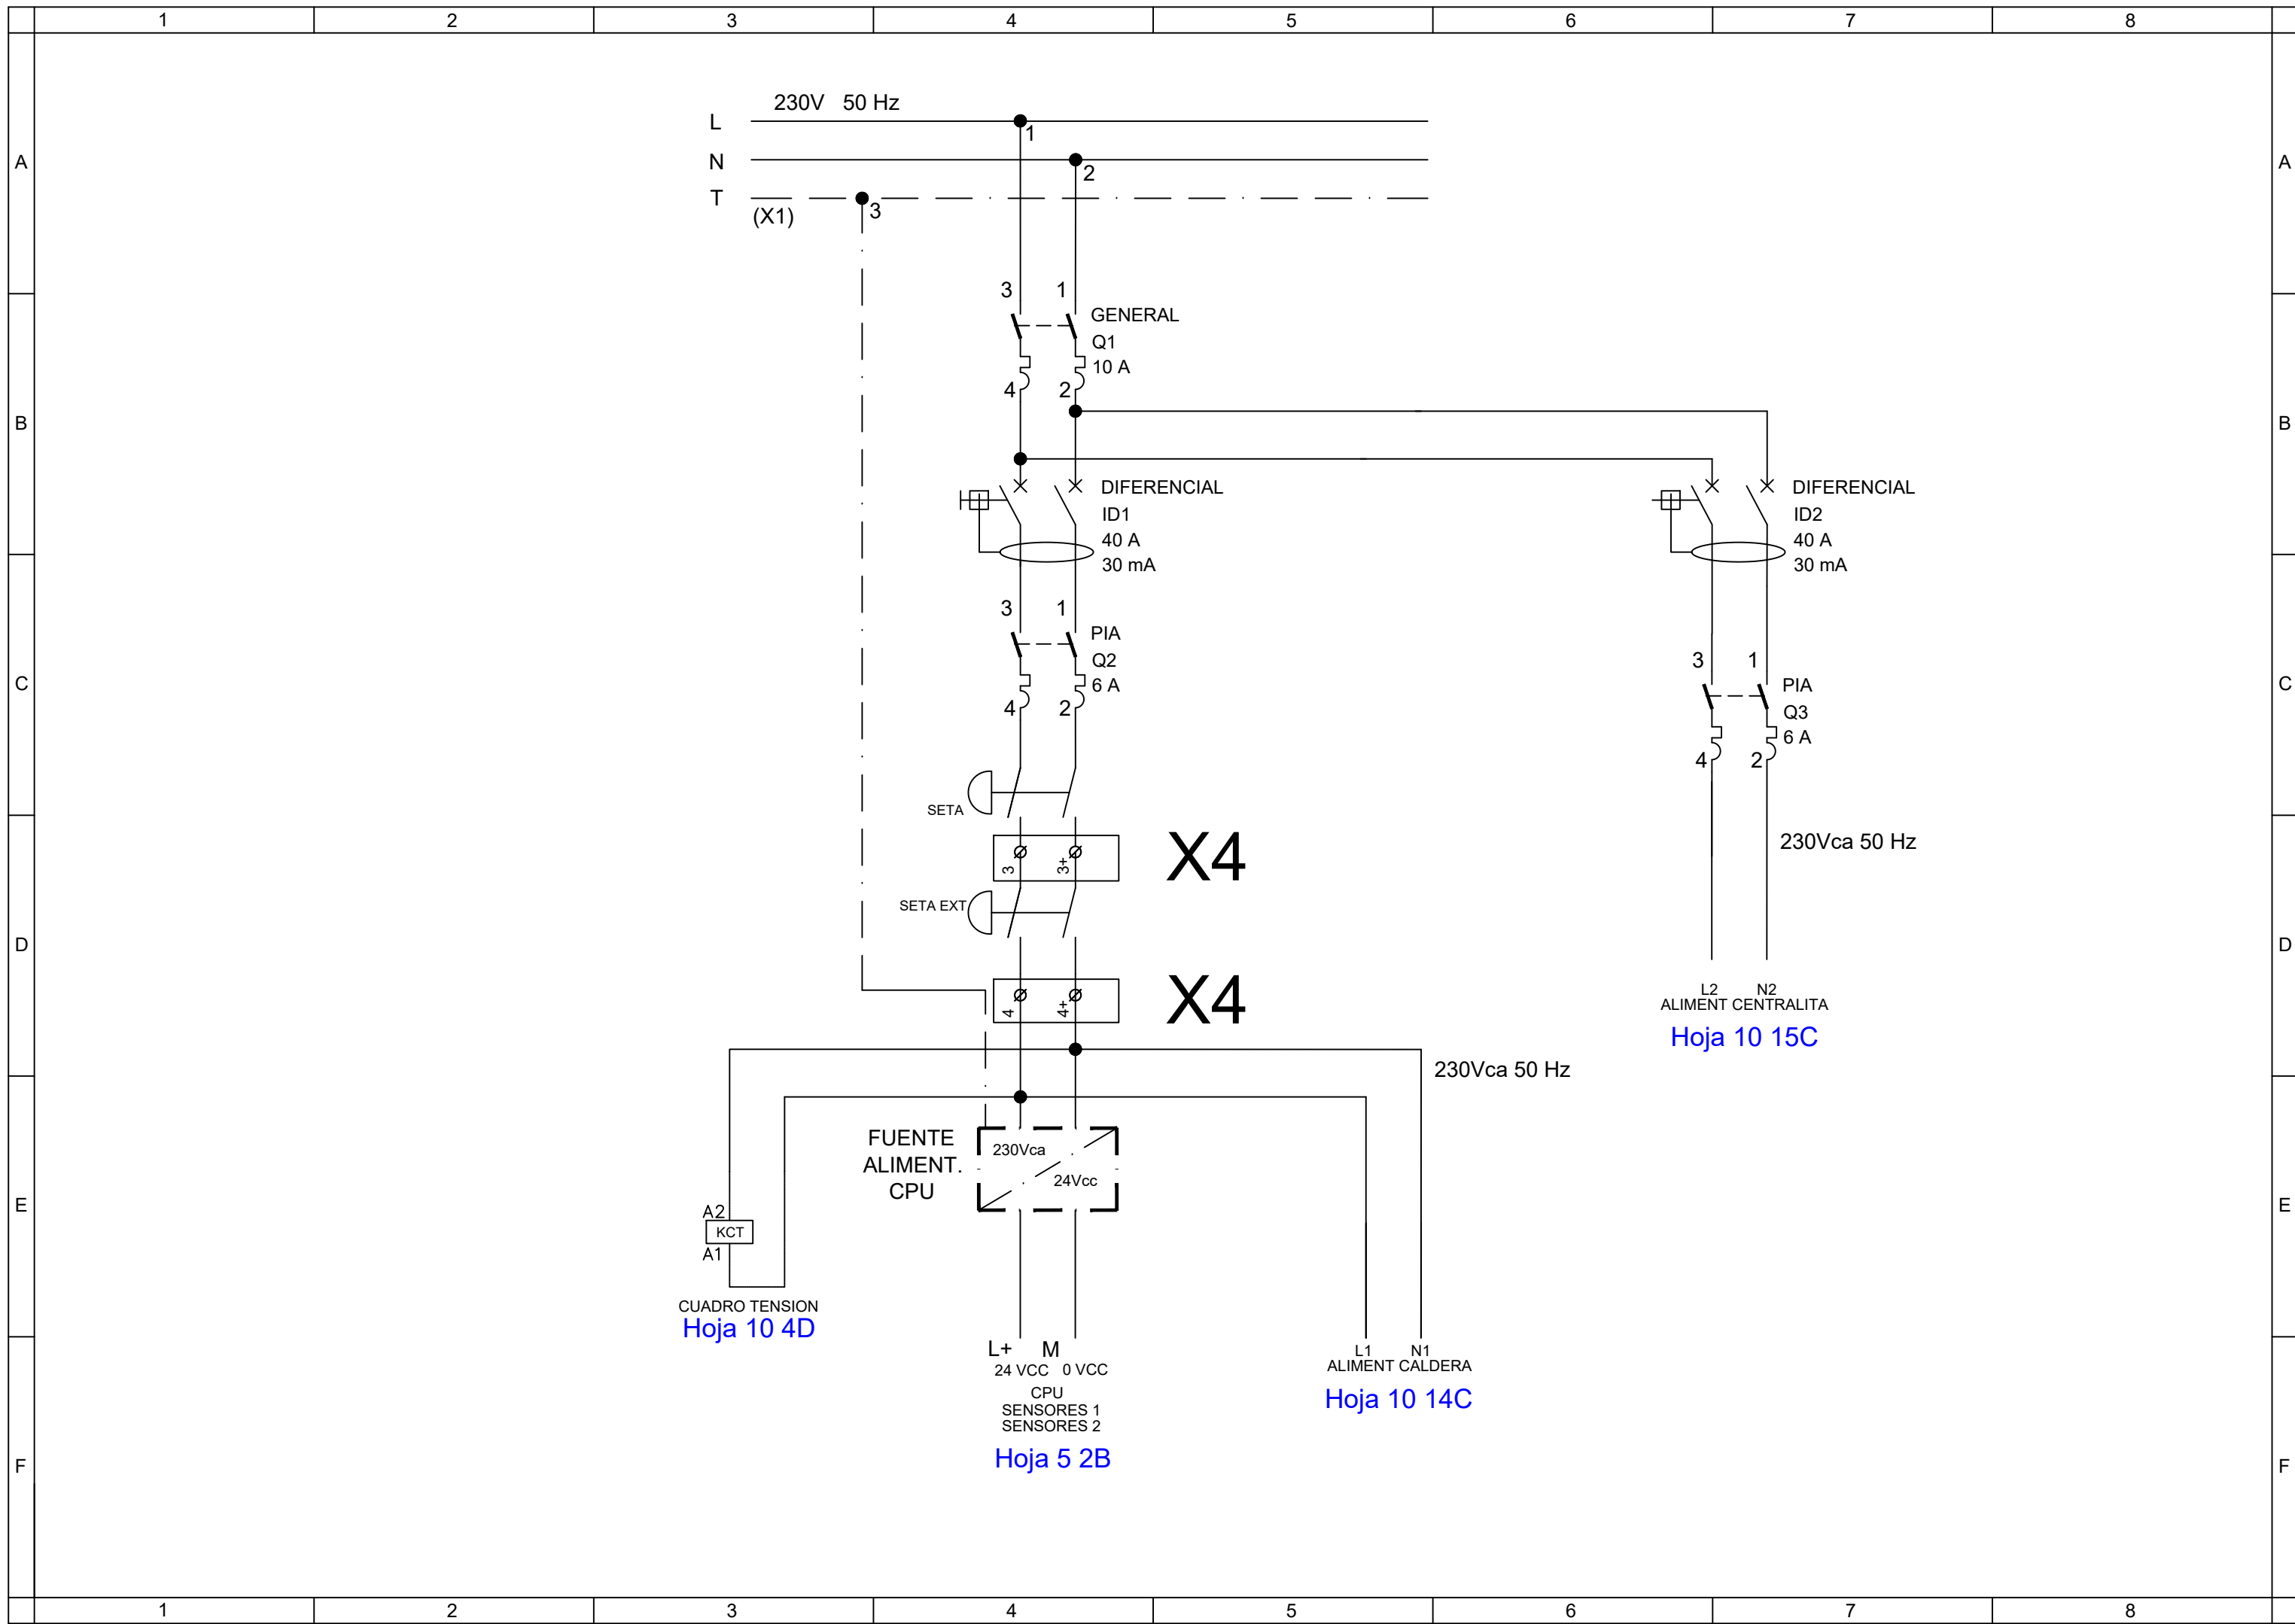

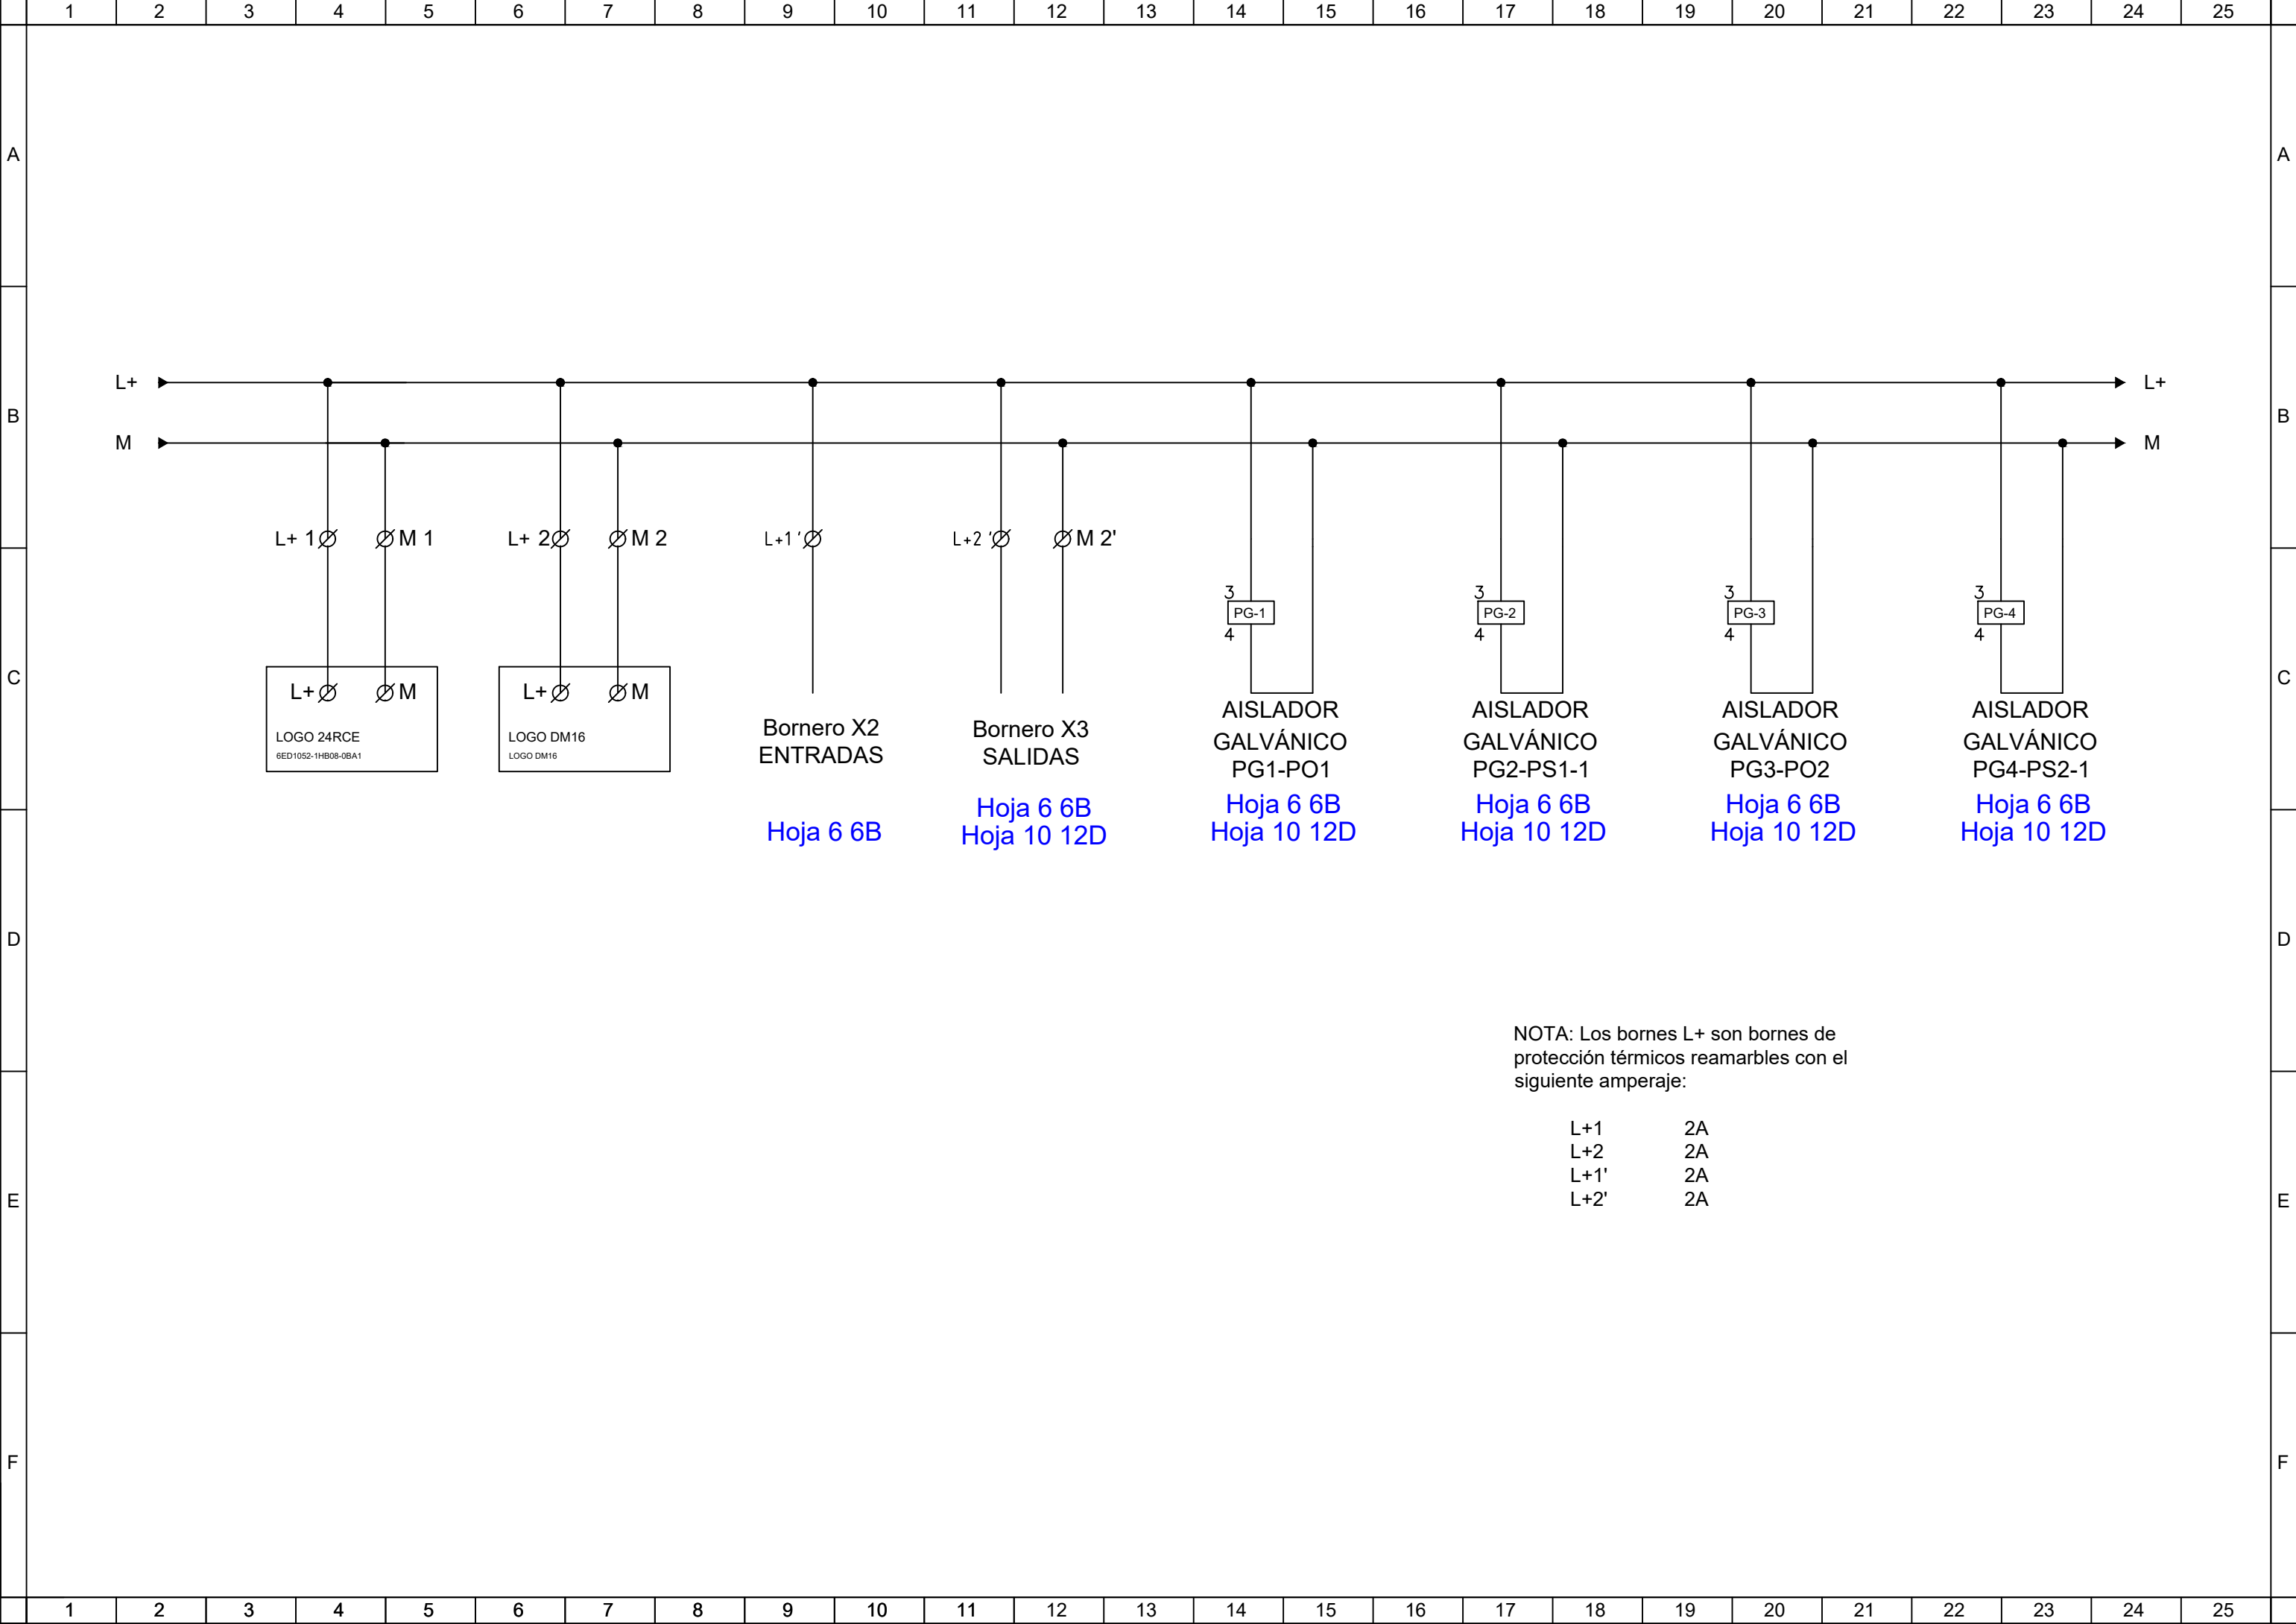

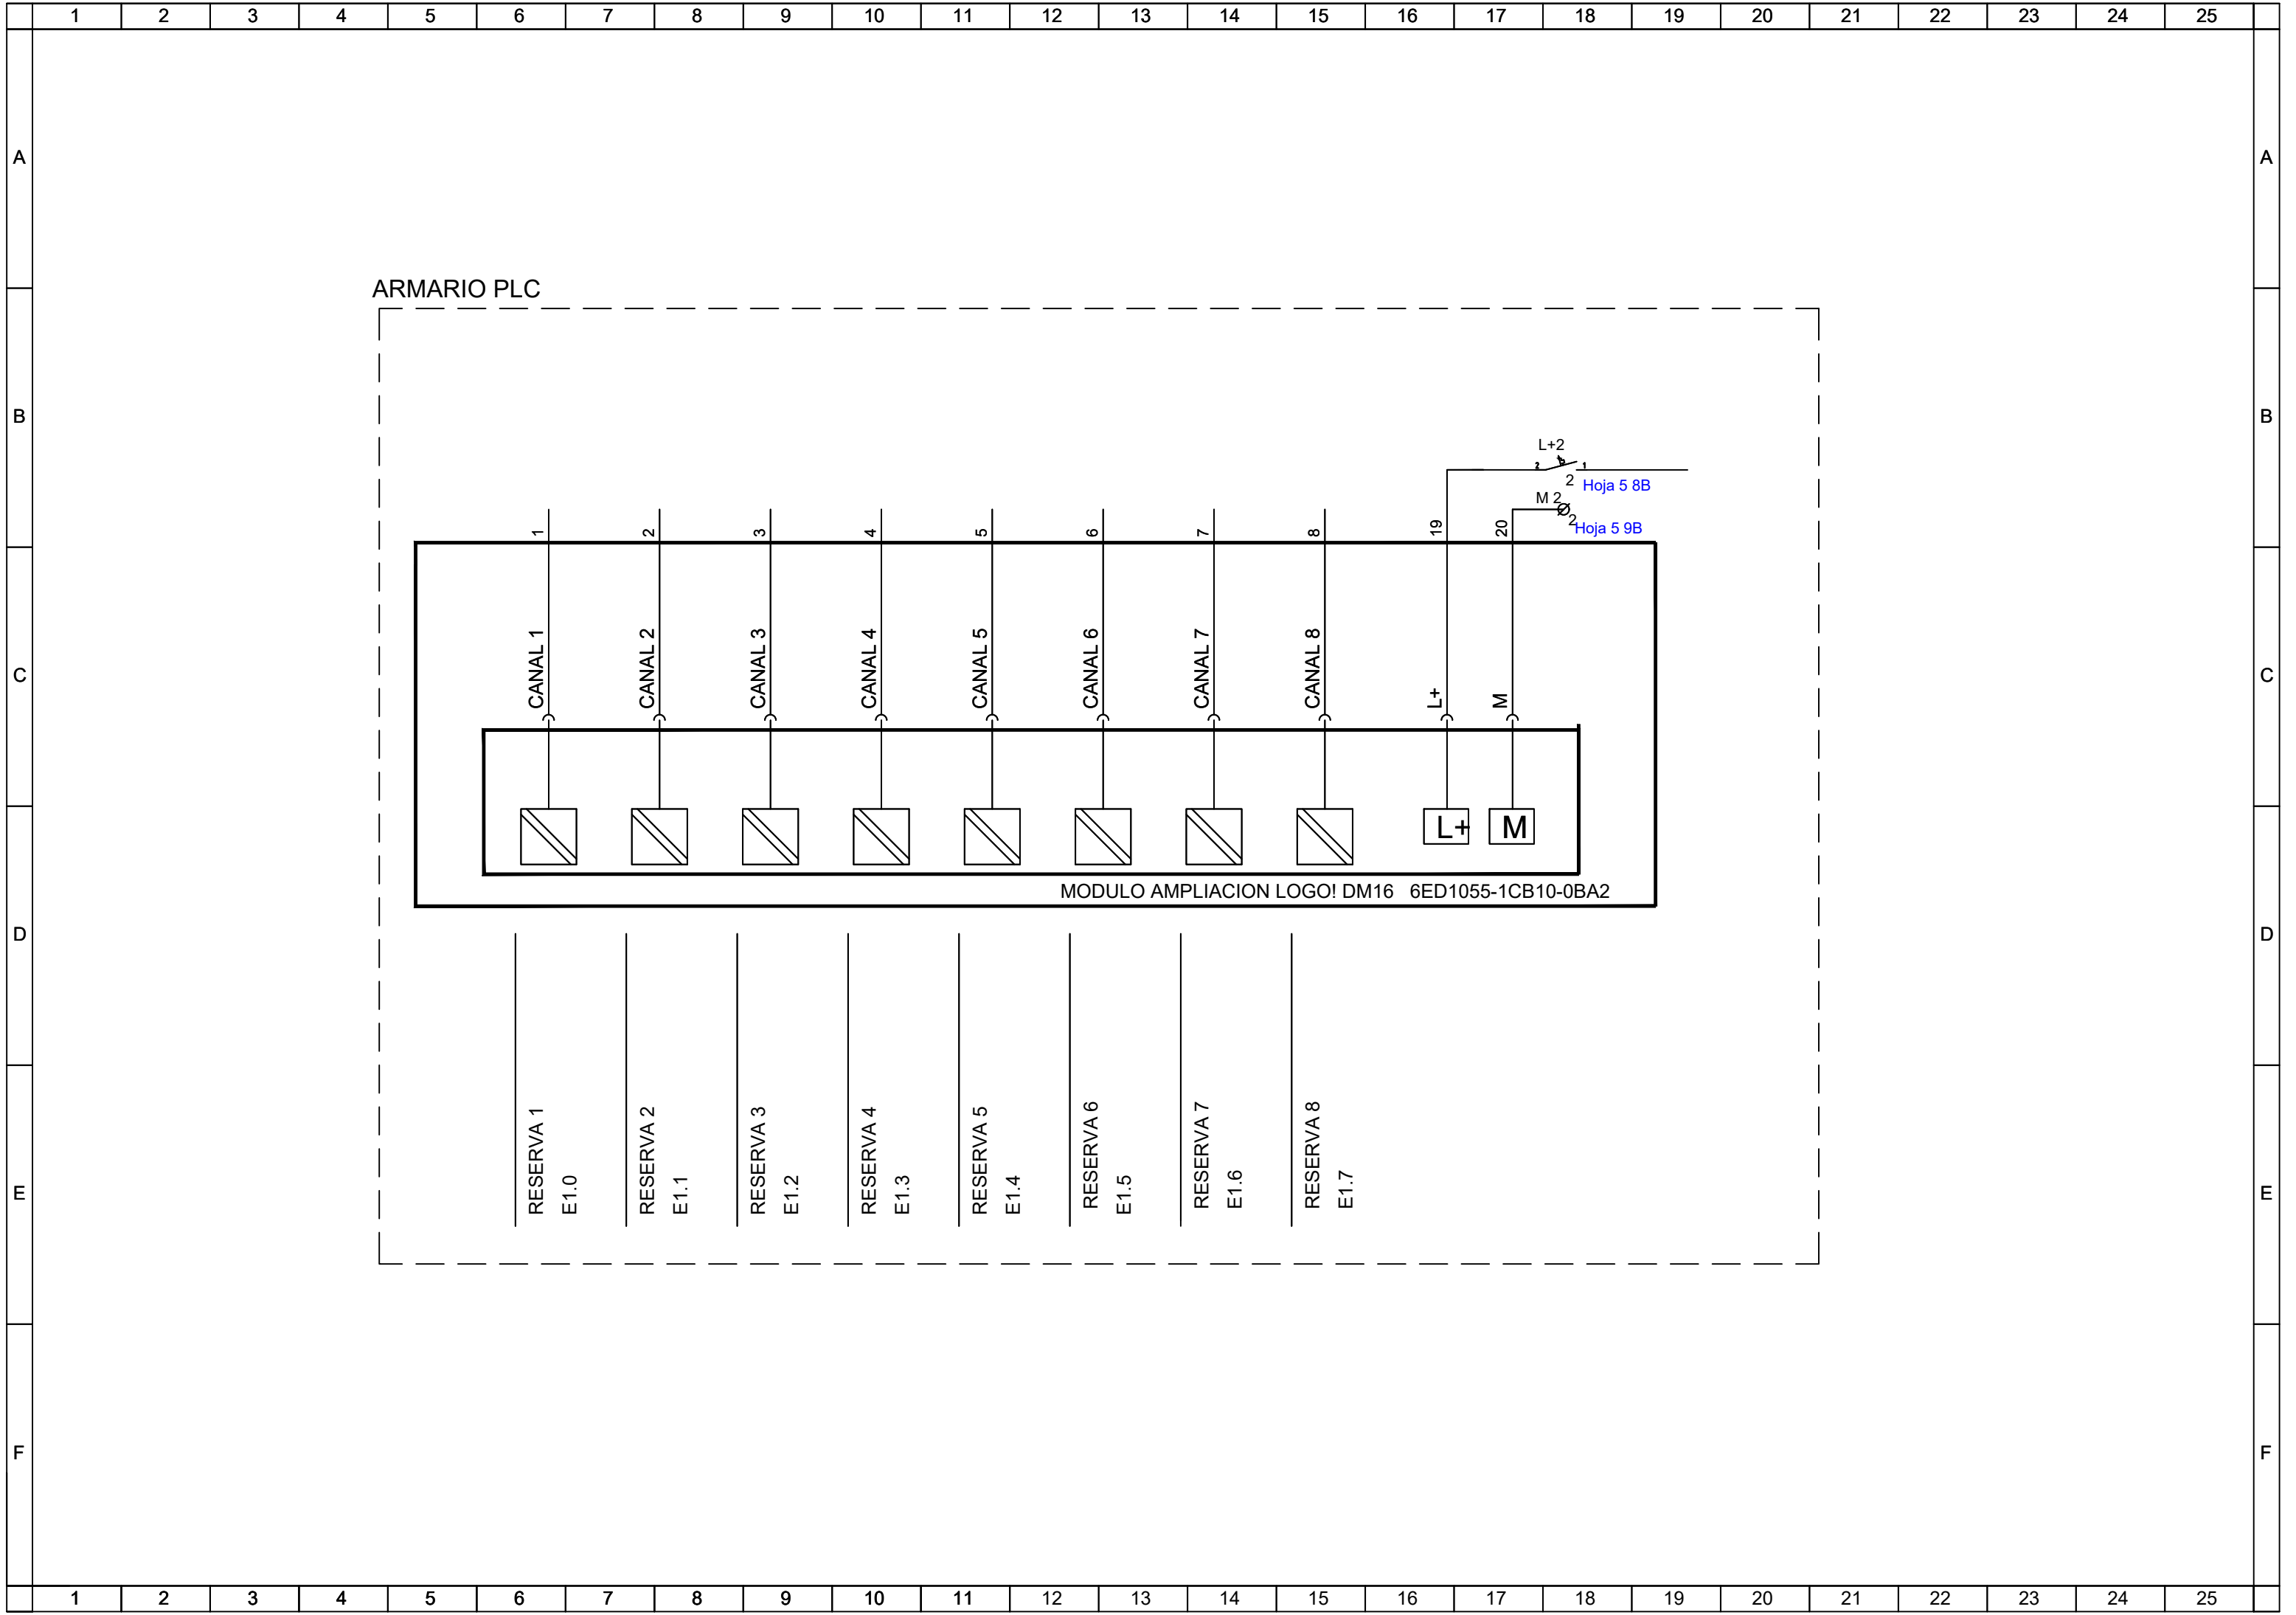

CANAL 7

CANAL 8

L+

M

MODULO AMPLIACION LOGO! DM16 6ED1055-1CB10-0BA2

RESERVA 1
E1.0

RESERVA 2
E1.1

RESERVA 3
E1.2

RESERVA 4
E1.3

RESERVA 5
E1.4

RESERVA 6
E1.5

RESERVA 7
E1.6

RESERVA 8
E1.7

L+2

2

1

2

M 2

2

2

2

19

20

Hoja 5 8B

Hoja 5 9B

